




FONTE: <http://www.camaraferraz.sp.gov.br/wp-content/uploads/2013/04/Faixa-elevada-aumento-seguran%C3%A7a-no-tr%C3%A2nsito.jpg>
12/11/2013 - 11h08min



FONTE: <http://www.flex.ind.br/asp/index.asp?r=produtos.asp&linha=36963&tradicional=-> 04/11/2013 - 19h15min
E <http://www.flex.ind.br/asp/index.asp?r=produtos.asp&linha=316401&tradicional=-> 04/11/2013 - 19h20min

ALONGADOR/BICICLETA/RODA/SUPINO P/ DEFICIENTE EQUIPAMENTOS DE GINASTICA AO AR LIVRE E PLACA ORIENTATIVA

FAIXA ELEVADA PARA PASSAGEM DE PEDESTRES

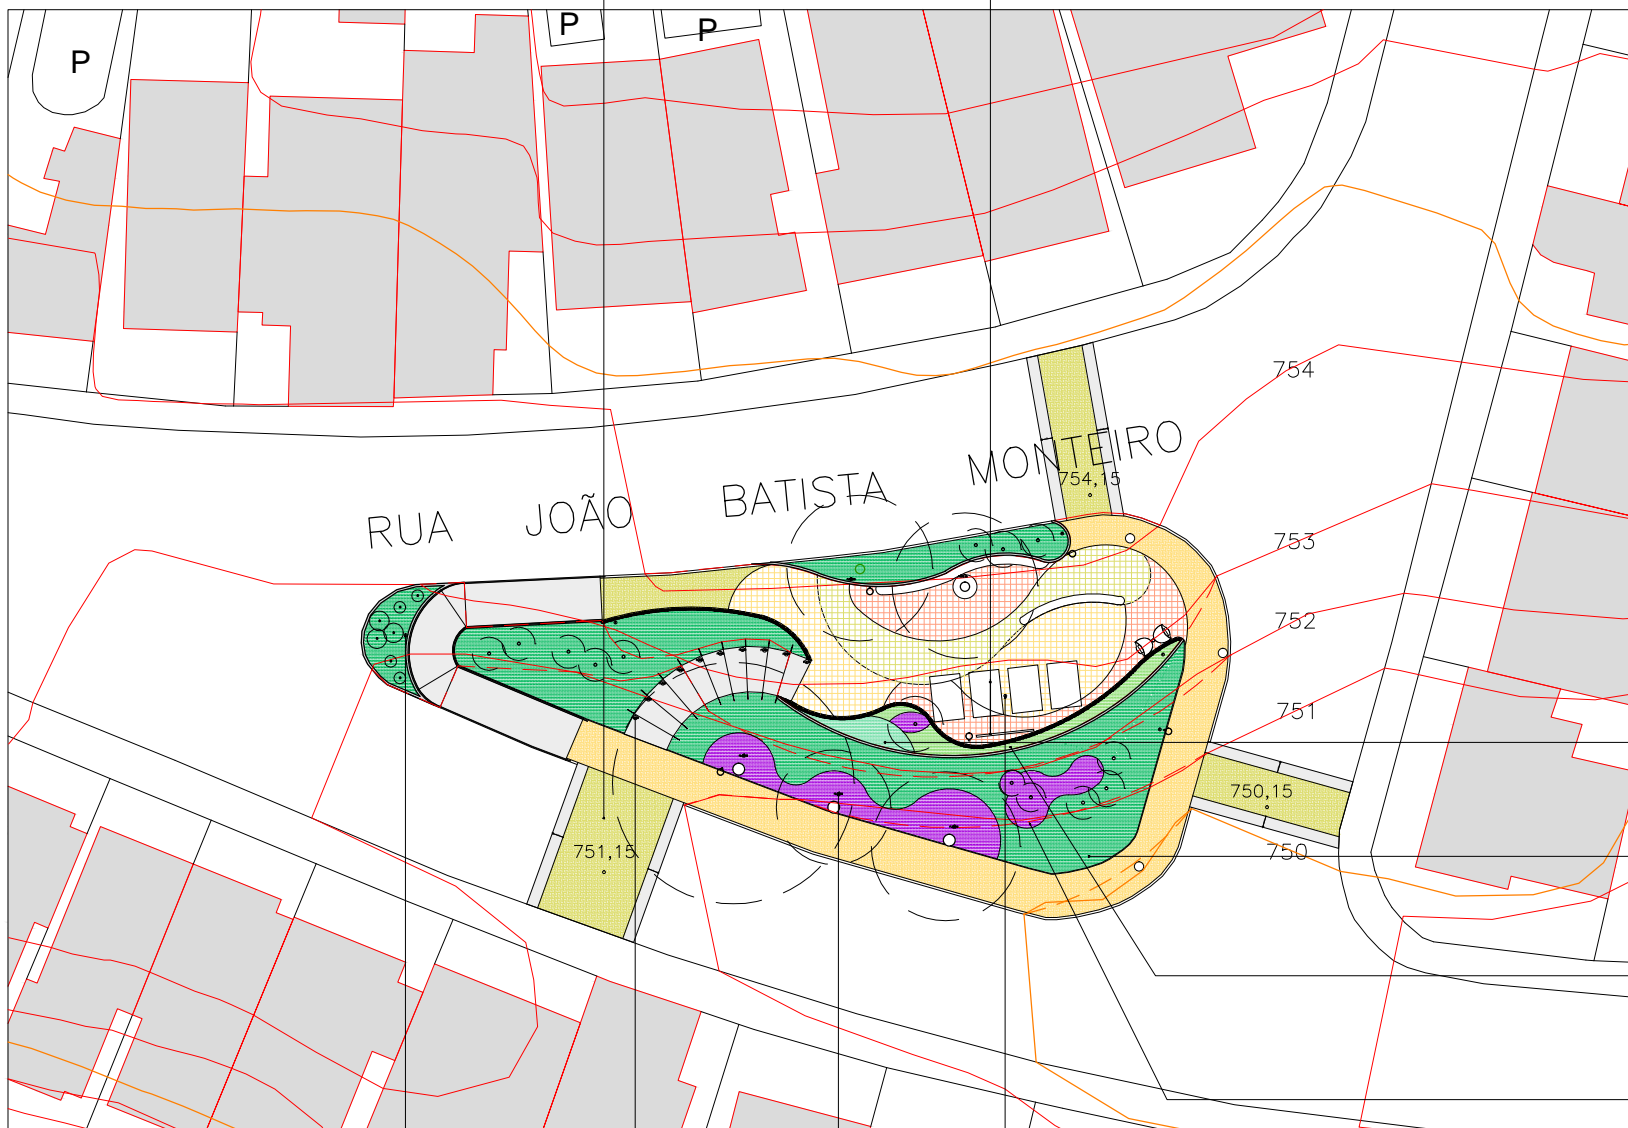

LEGENDA:

- CURVA DE NÍVEL ATUAL
- CURVA DE NÍVEL MODIFICADA
- PISO DE CONCRETO
- PISO DRENANTE INTERTRAVADO 40X40 COR VERMELHO
- PISO DRENANTE INTERTRAVADO 40X40 COR CAMURÇA
- PISO DRENANTE INTERTRAVADO 40X40 COR OCRE
- PISO DRENANTE INTERTRAVADO 10X20 COR CAMURÇA
- PISO DRENANTE INTERTRAVADO 10X20 COR OCRE
- FAIXA DE CASCALHO PARA DRENAGEM



FONTE: <http://www.intercity.empresacity.com.br/pias> - 11/11/2013 - 15h53min

FONTE: <http://www.intercity.empresacity.com.br/pias> - 11/11/2013 - 15h53min

- ÁRVORES E ARBUSTOS
- POSTE DE ENERGIA EXISTENTE
- LIXEIRA



FONTE: http://www.produtosgoloni.com.br/detalheprod.asp?prod_id=172 - 12/11/2013 - 9h47min

- FORRAÇÃO PLENO SOL
- FORRAÇÃO PLENO SOL E MEIA SOMBRA
- FORRAÇÃO PLENO SOL
- FORRAÇÃO MEIA SOMBRA

- POSTE UNITÁRIO DE ILUMINAÇÃO FLPOR300
- PONTO DE ILUMINAÇÃO DE SOLO EMBUTIDA FL620
- PROJETOR DE ILUMINAÇÃO DE SOLO FLRRZ45
- POSTE DUPLO DE ILUMINAÇÃO FLPOR300



FONTE: http://www.fortlight.com.br/produtos/35/fl_620
12/11/2013 - 11h03min

FONTE: http://www.fortlight.com.br/produtos/86/flrrz_45
12/11/2013 - 11h08min

FONTE: http://www.fortlight.com.br/produtos/199/flpor_300?folder=4
12/11/2013 - 11h18min

