


PLANTA TÉRREO
ESC.1:100

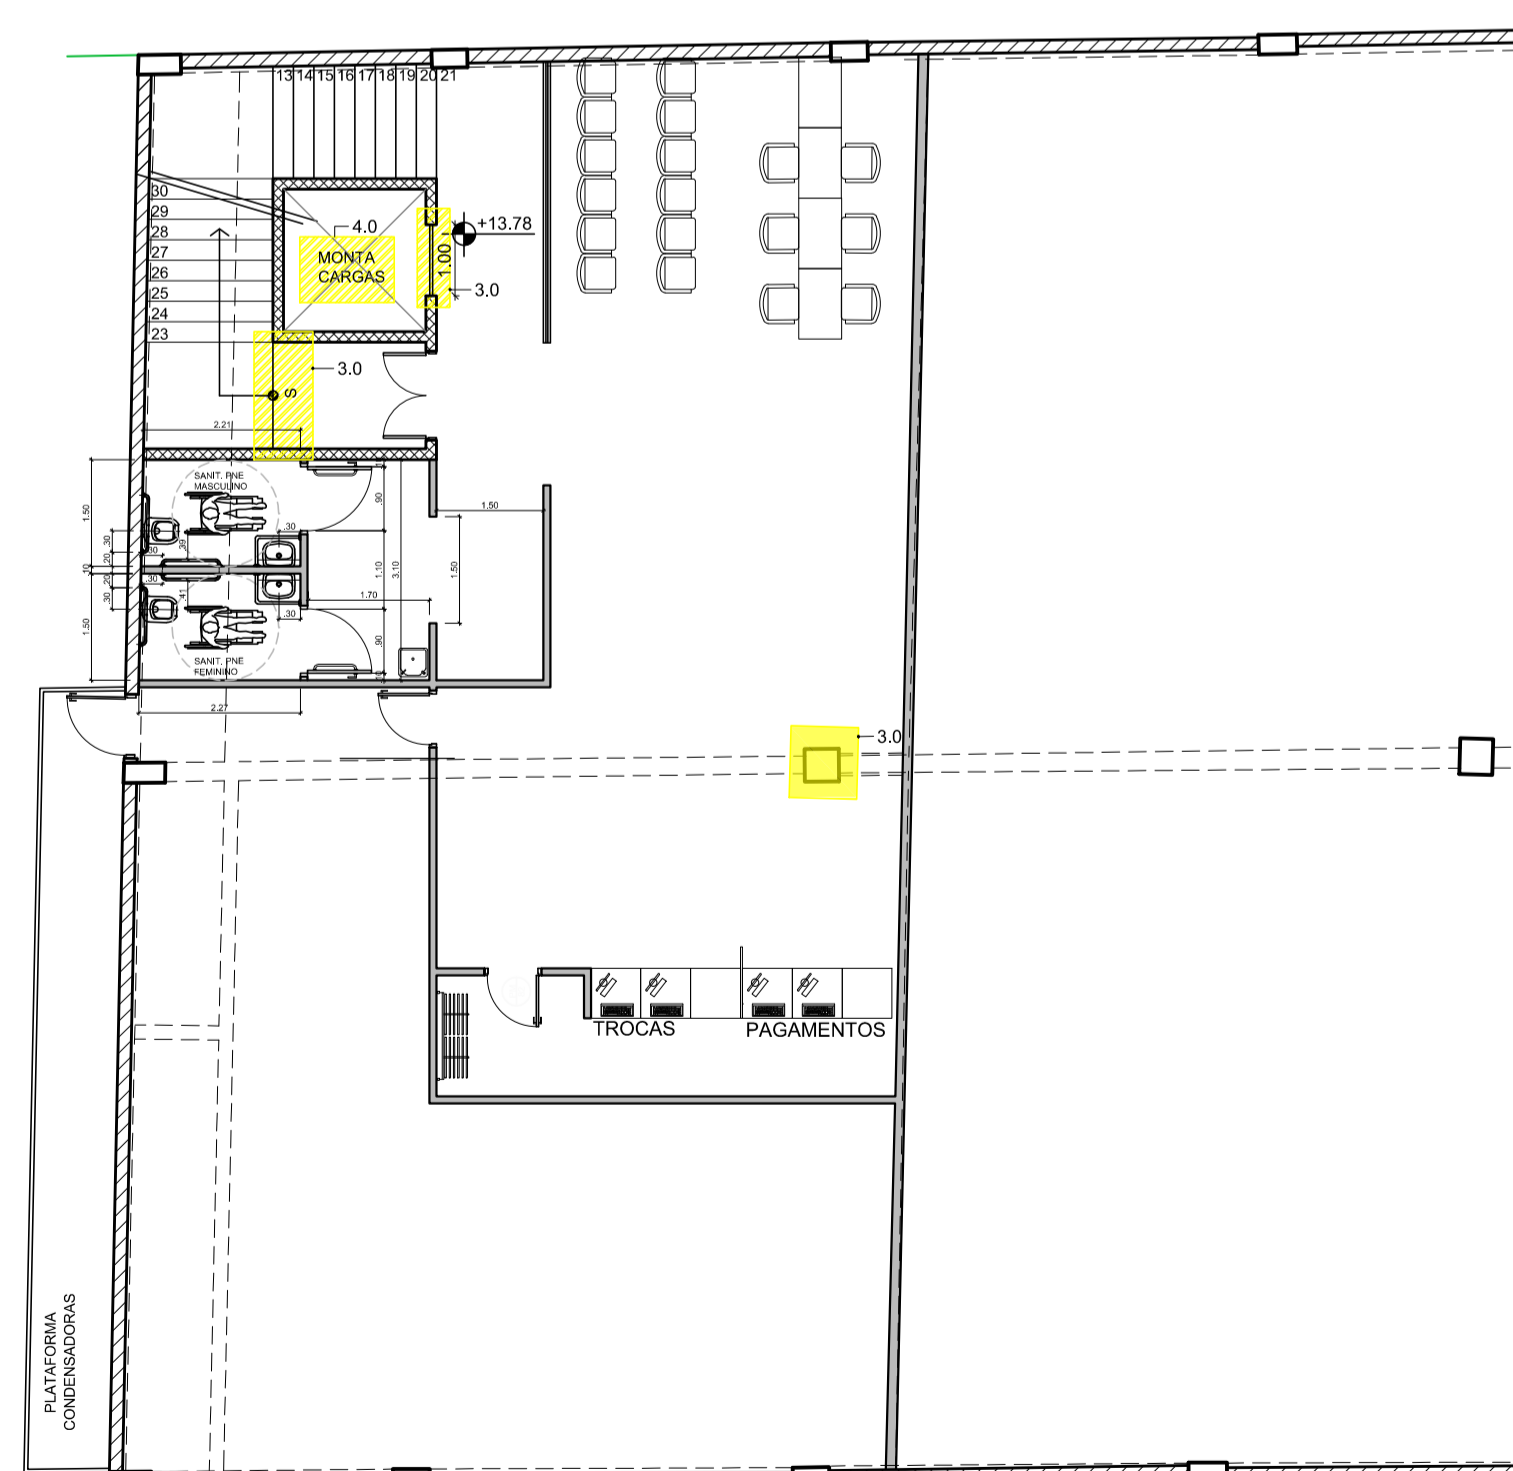

DIAGNÓSTICO DO PROJETO EXECUTADO:

- 1.0: CIRCULAÇÃO DIFICULTADA POR CONTA DAS BARREIRAS;
- 2.0: TRILHA ADESIVADA, NÃO TÁTIL, PARA DEFICIENTES VISUAIS;
- 3.0: FALTA DE PISO TÁTIL EM FRENTE À ESCADA, AO MONTA CARGA, PILARES E ACESSO PRINCIPAL;
- 4.0: LOJA NÃO POSSUI ELEVADOR E SIM UM MONTA CARGA;
- 5.0: NÃO POSSUI ÁREA DE MANOBRA SUFICIENTE;

FIAM FAAM - CENTRO UNIVERSITÁRIO

KÁTIA NUNES DOS SANTOS RA: 427.171-3
 ESCRITÓRIO MODELO - DIAGNÓSTICO
 Escala: 1:100