

ÁREA RESIDUAL | PROPOSTA DE INTERVENÇÃO

RUA AGOSTINHO RODRIGUES FILHO

ESTA PROPOSTA ABORDA A INTERVENÇÃO EM UMA RUA LOCALIZADA NO DISTRITO DE VILA MARIANA, ZONA SUL DE SÃO PAULO, ONDE ANTIGAMENTE PERCORRIA O CÓRREGO DAS ÉGUAS, ATUAL RUA AGOSTINHO RODRIGUES FILHO. EM ESTUDO VERIFICOU-SE A EXISTÊNCIA DE PONTOS COM ÁREA RESIDUAL E UMA DELAS ATUALMENTE SUBUTILIZADA COMO ESTACIONAMENTO CLANDESTINO DE VEÍCULOS.

A PROPOSTA DE ALTERAÇÃO CONSTITUI EM FUNÇÃO DA ANÁLISE FEITA NO LOCAL, ONDE SE DETECTOU A NECESSIDADE DE UM NOVO USO. COMO RESPOSTA E SOLUÇÃO FOI SUGERIDO A CRIAÇÃO DE UM "ESTAR URBANO", PARA A POPULAÇÃO DO ENTORNO, PROPORCIONANDO UMA MELHOR VISUALIZAÇÃO AO LOCAL OCUPADO ILEGALMENTE.

PARA ISSO SUGERE SE UMA NOVA PAGINAÇÃO, NA CALÇADA COM UMA PINTURA DE MANIFESTO QUE REMETA AO CÓRREGO DAS ÉGUAS, A UTILIZAÇÃO DE PISO PERMEÁVEL NOS DEMAIS ESPAÇOS, DECK, GRAMA E HORTA COMUNITÁRIA.

SUGERE SE NA IMPLANTAÇÃO DESSES PISOS PERMEÁVEIS, SEREM INTERCALADOS COM FORMATOS GEOMÉTRICOS PARA CRIAR MOVIMENTO E RITMO A ESSE LOCAL.


O MATERIAL ESCOLHIDO PARA O DECK É DE MADEIRA, QUE ORNARÁ COM OS BANCOS DE CONCRETO DE TRÊS LUGARES SENTADOS OU LEVEMENTE EM REPOUSO, COM FORMAS ORGÂNICAS QUE REMETEM NOVAMENTE AS FORMAS DAS CURVAS DO CÓRREGO. ATUALMENTE O CÓRREGO ESTÁ CANALIZADO MAS CONTINUA A CRUZAR POR DEBAIXO DO SOLO.

PENSANDO NA FUNÇÃO SOCIAL, PROPÕE O USO RECREATIVO E DE INTEGRAÇÃO COM A IMPLANTAÇÃO DE DOIS LOCAIS COM HORTAS COLETIVAS, QUE DEVEM SER CUIDADAS PELA POPULAÇÃO LOCAL E ASSIM OS ENVOLVENDO NA PRESERVAÇÃO DESSE NOVO "ESTAR URBANO".


AS ÁRVORES PRESENTES SERÃO PRESERVADAS, POIS SERÃO COLABORADORAS NO CONFORTO AMBIENTAL, PARA ISSO DEVERÃO RECEBER UM "TREE GRATE", ANEL METÁLICO QUE DELIMITA E ASSEGURAR A SUA ÁREA PERMEÁVEL, SENDO ALGUNS EM FORMATO DE BANCO.

REFERENTE À ILUMINAÇÃO, SUGERE SE A INSTALAÇÃO DE POSTES INTEGRADOS COM LIXEIRAS DE MADEIRA DE DEMOLIÇÃO E DESCANSO METÁLICO PARA BICICLETAS.


E PARA CONCLUIR AS PAREDES OBTERIAM UMA DISTINTA ARTE, POUCO CONHECIDA O "GREEN GRAFFITI", QUE CONSISTE BASICAMENTE EM PRODUIR UM DESENHO COM MUSGOS QUE NASCEM DIRETAMENTE DAS PAREDES DE CONCRETO.

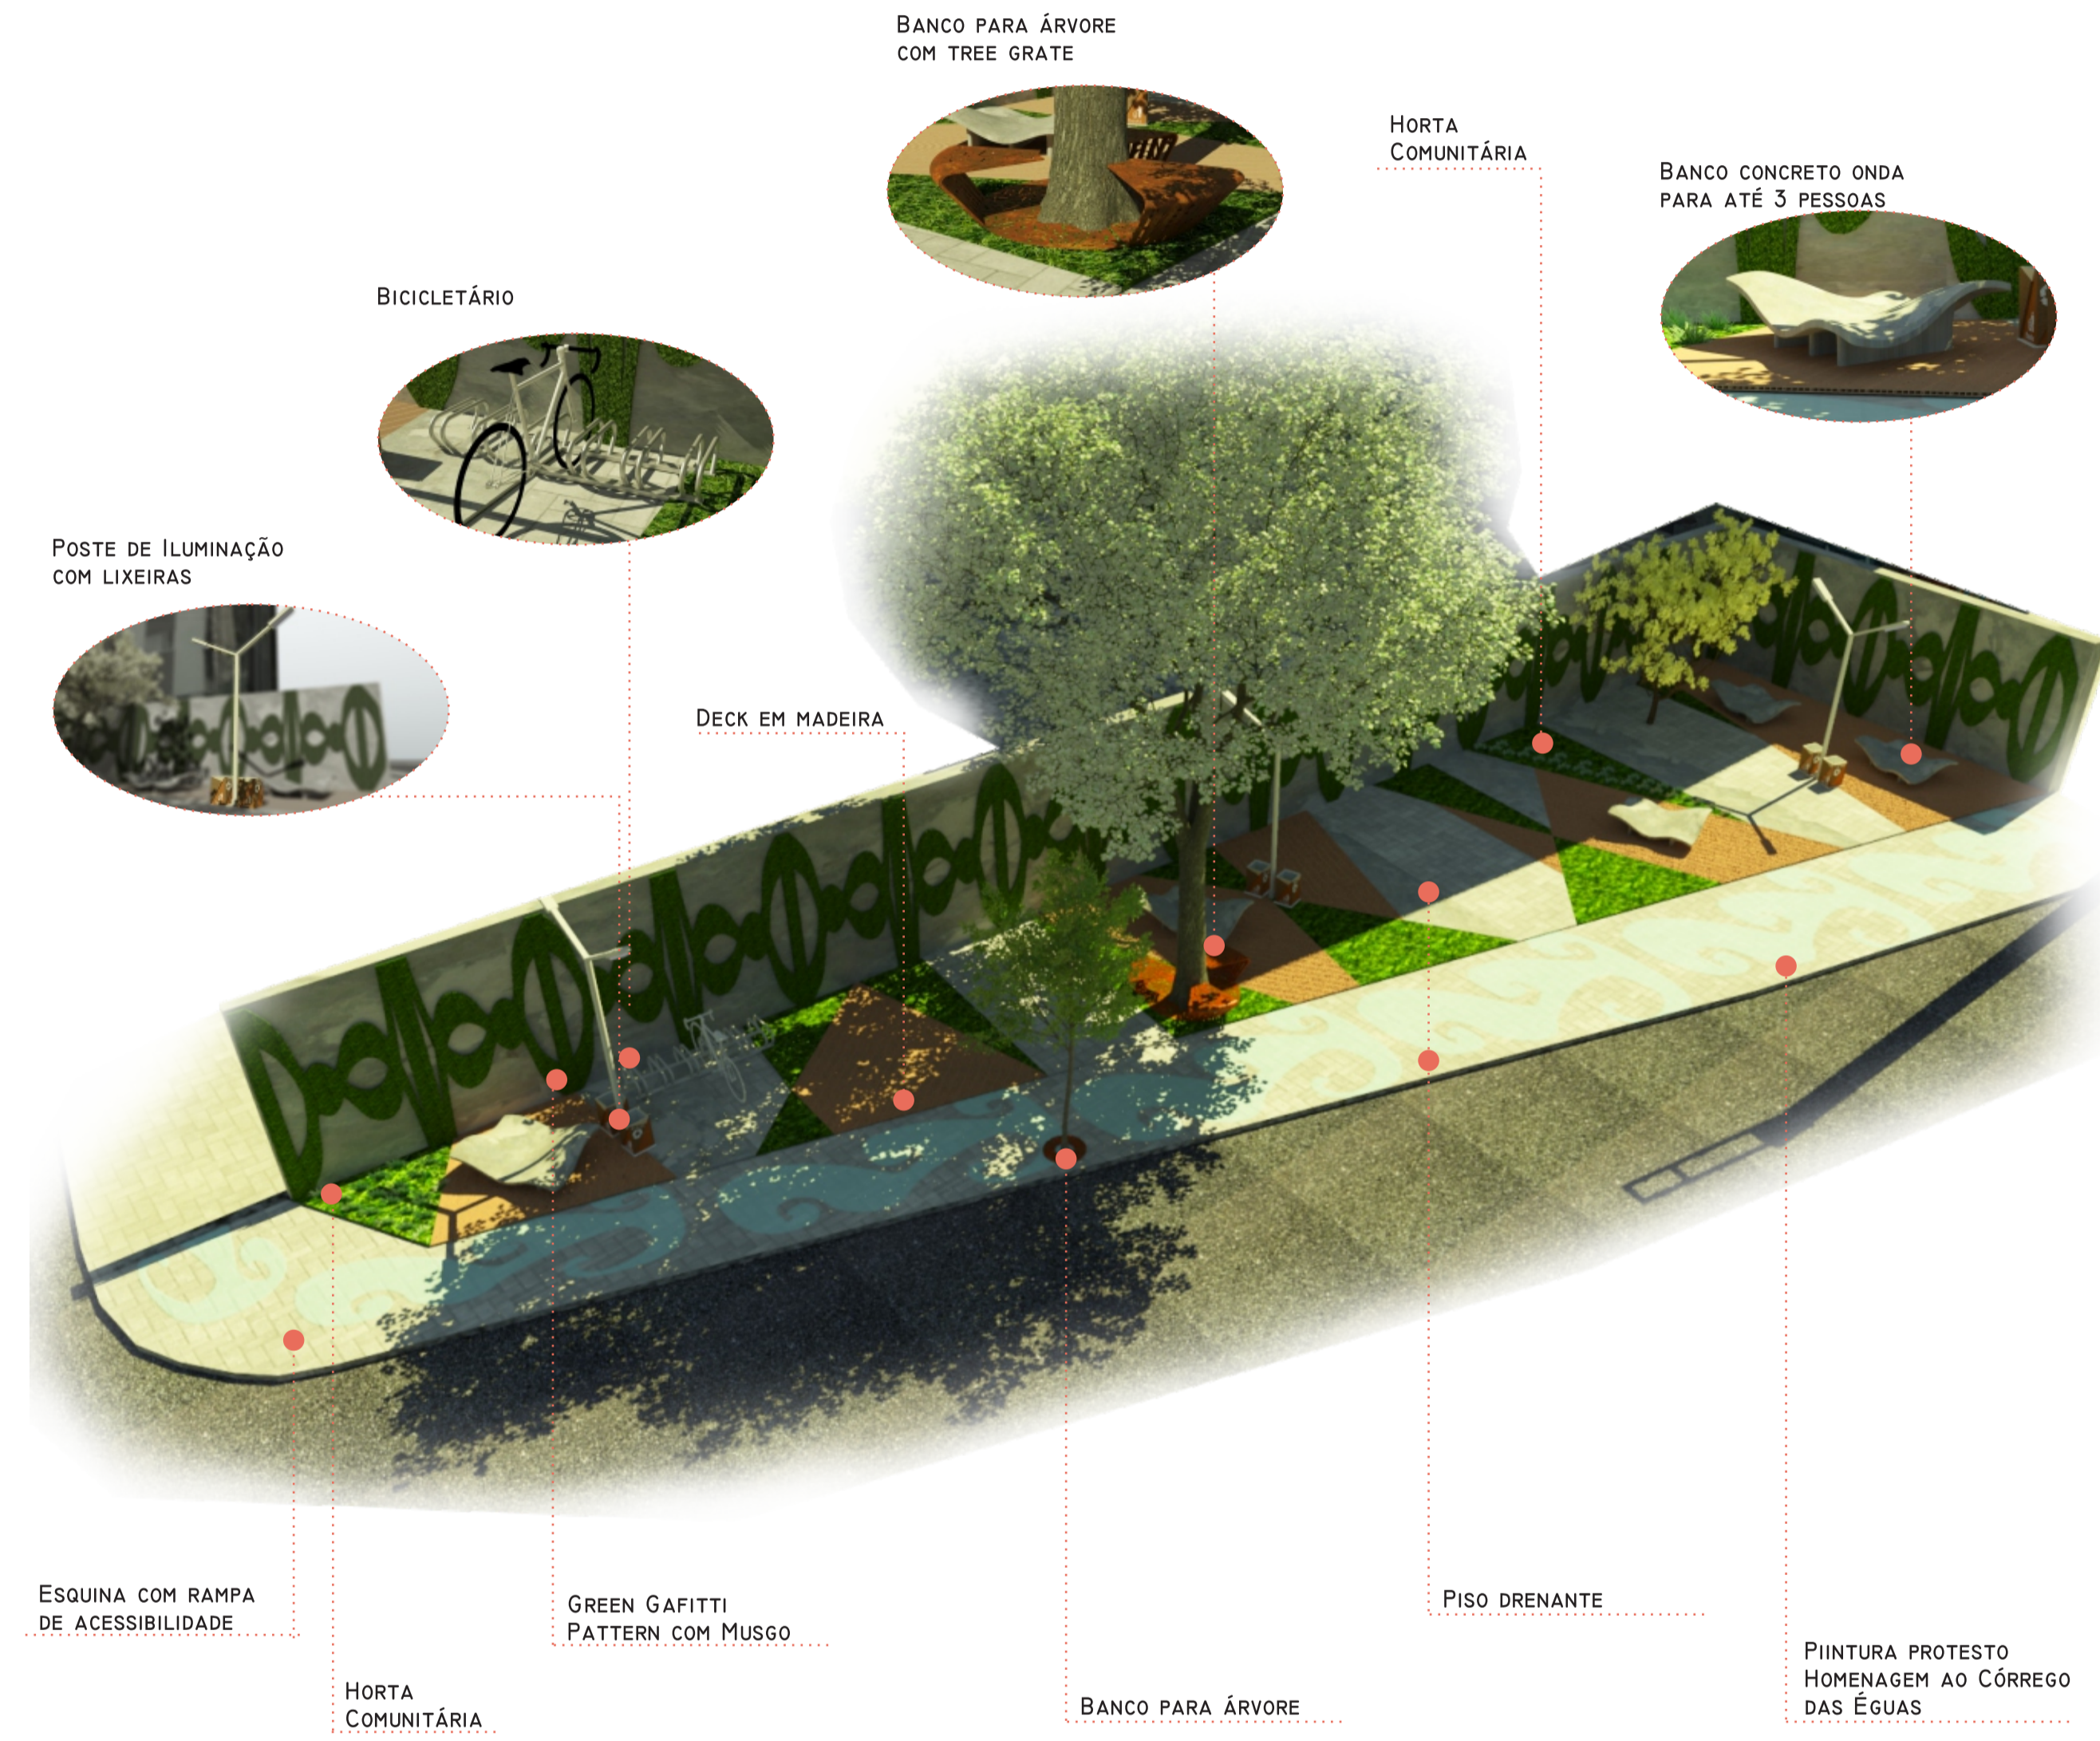

IMPLANTAÇÃO
Esc. 1:250

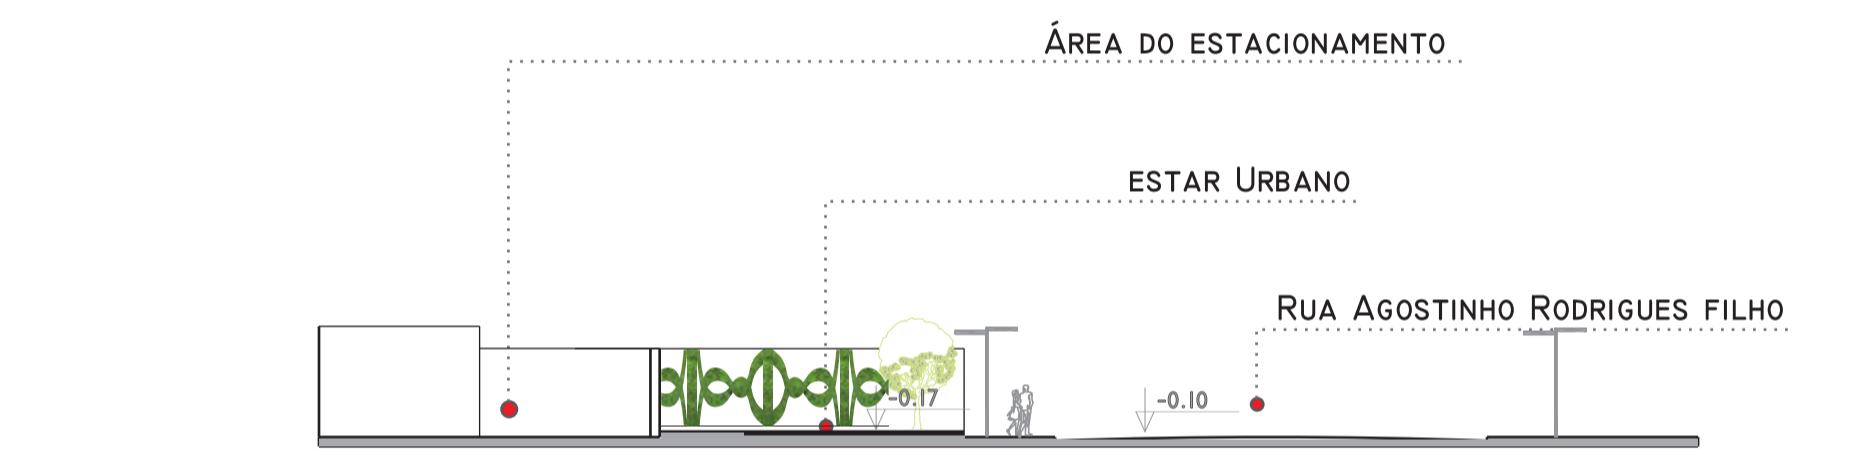

CORTE AA
Esc. 1:250

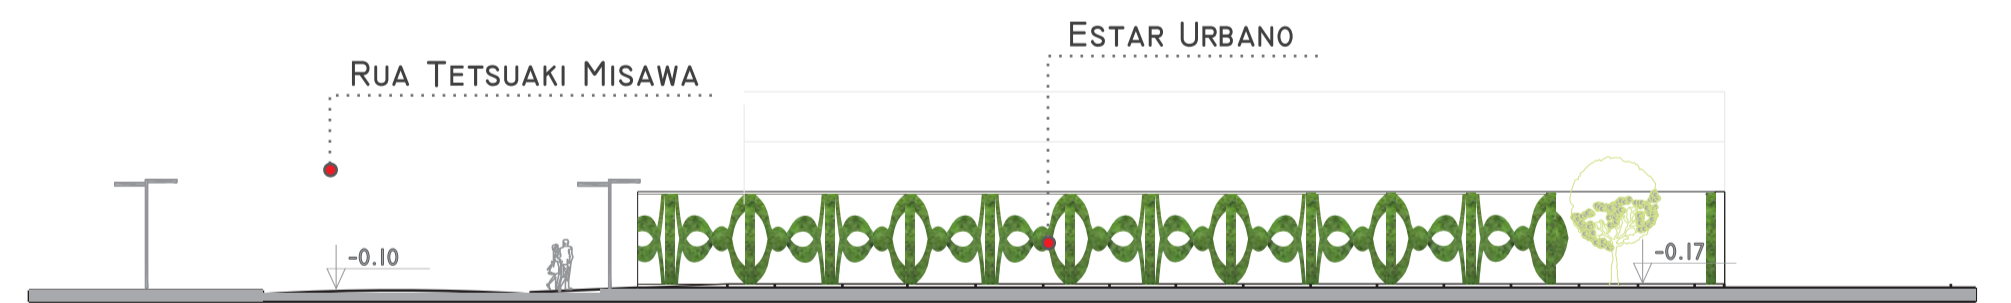

CORTE BB
Esc. 1:250



ELEVACÃO
Esc. 1:250

