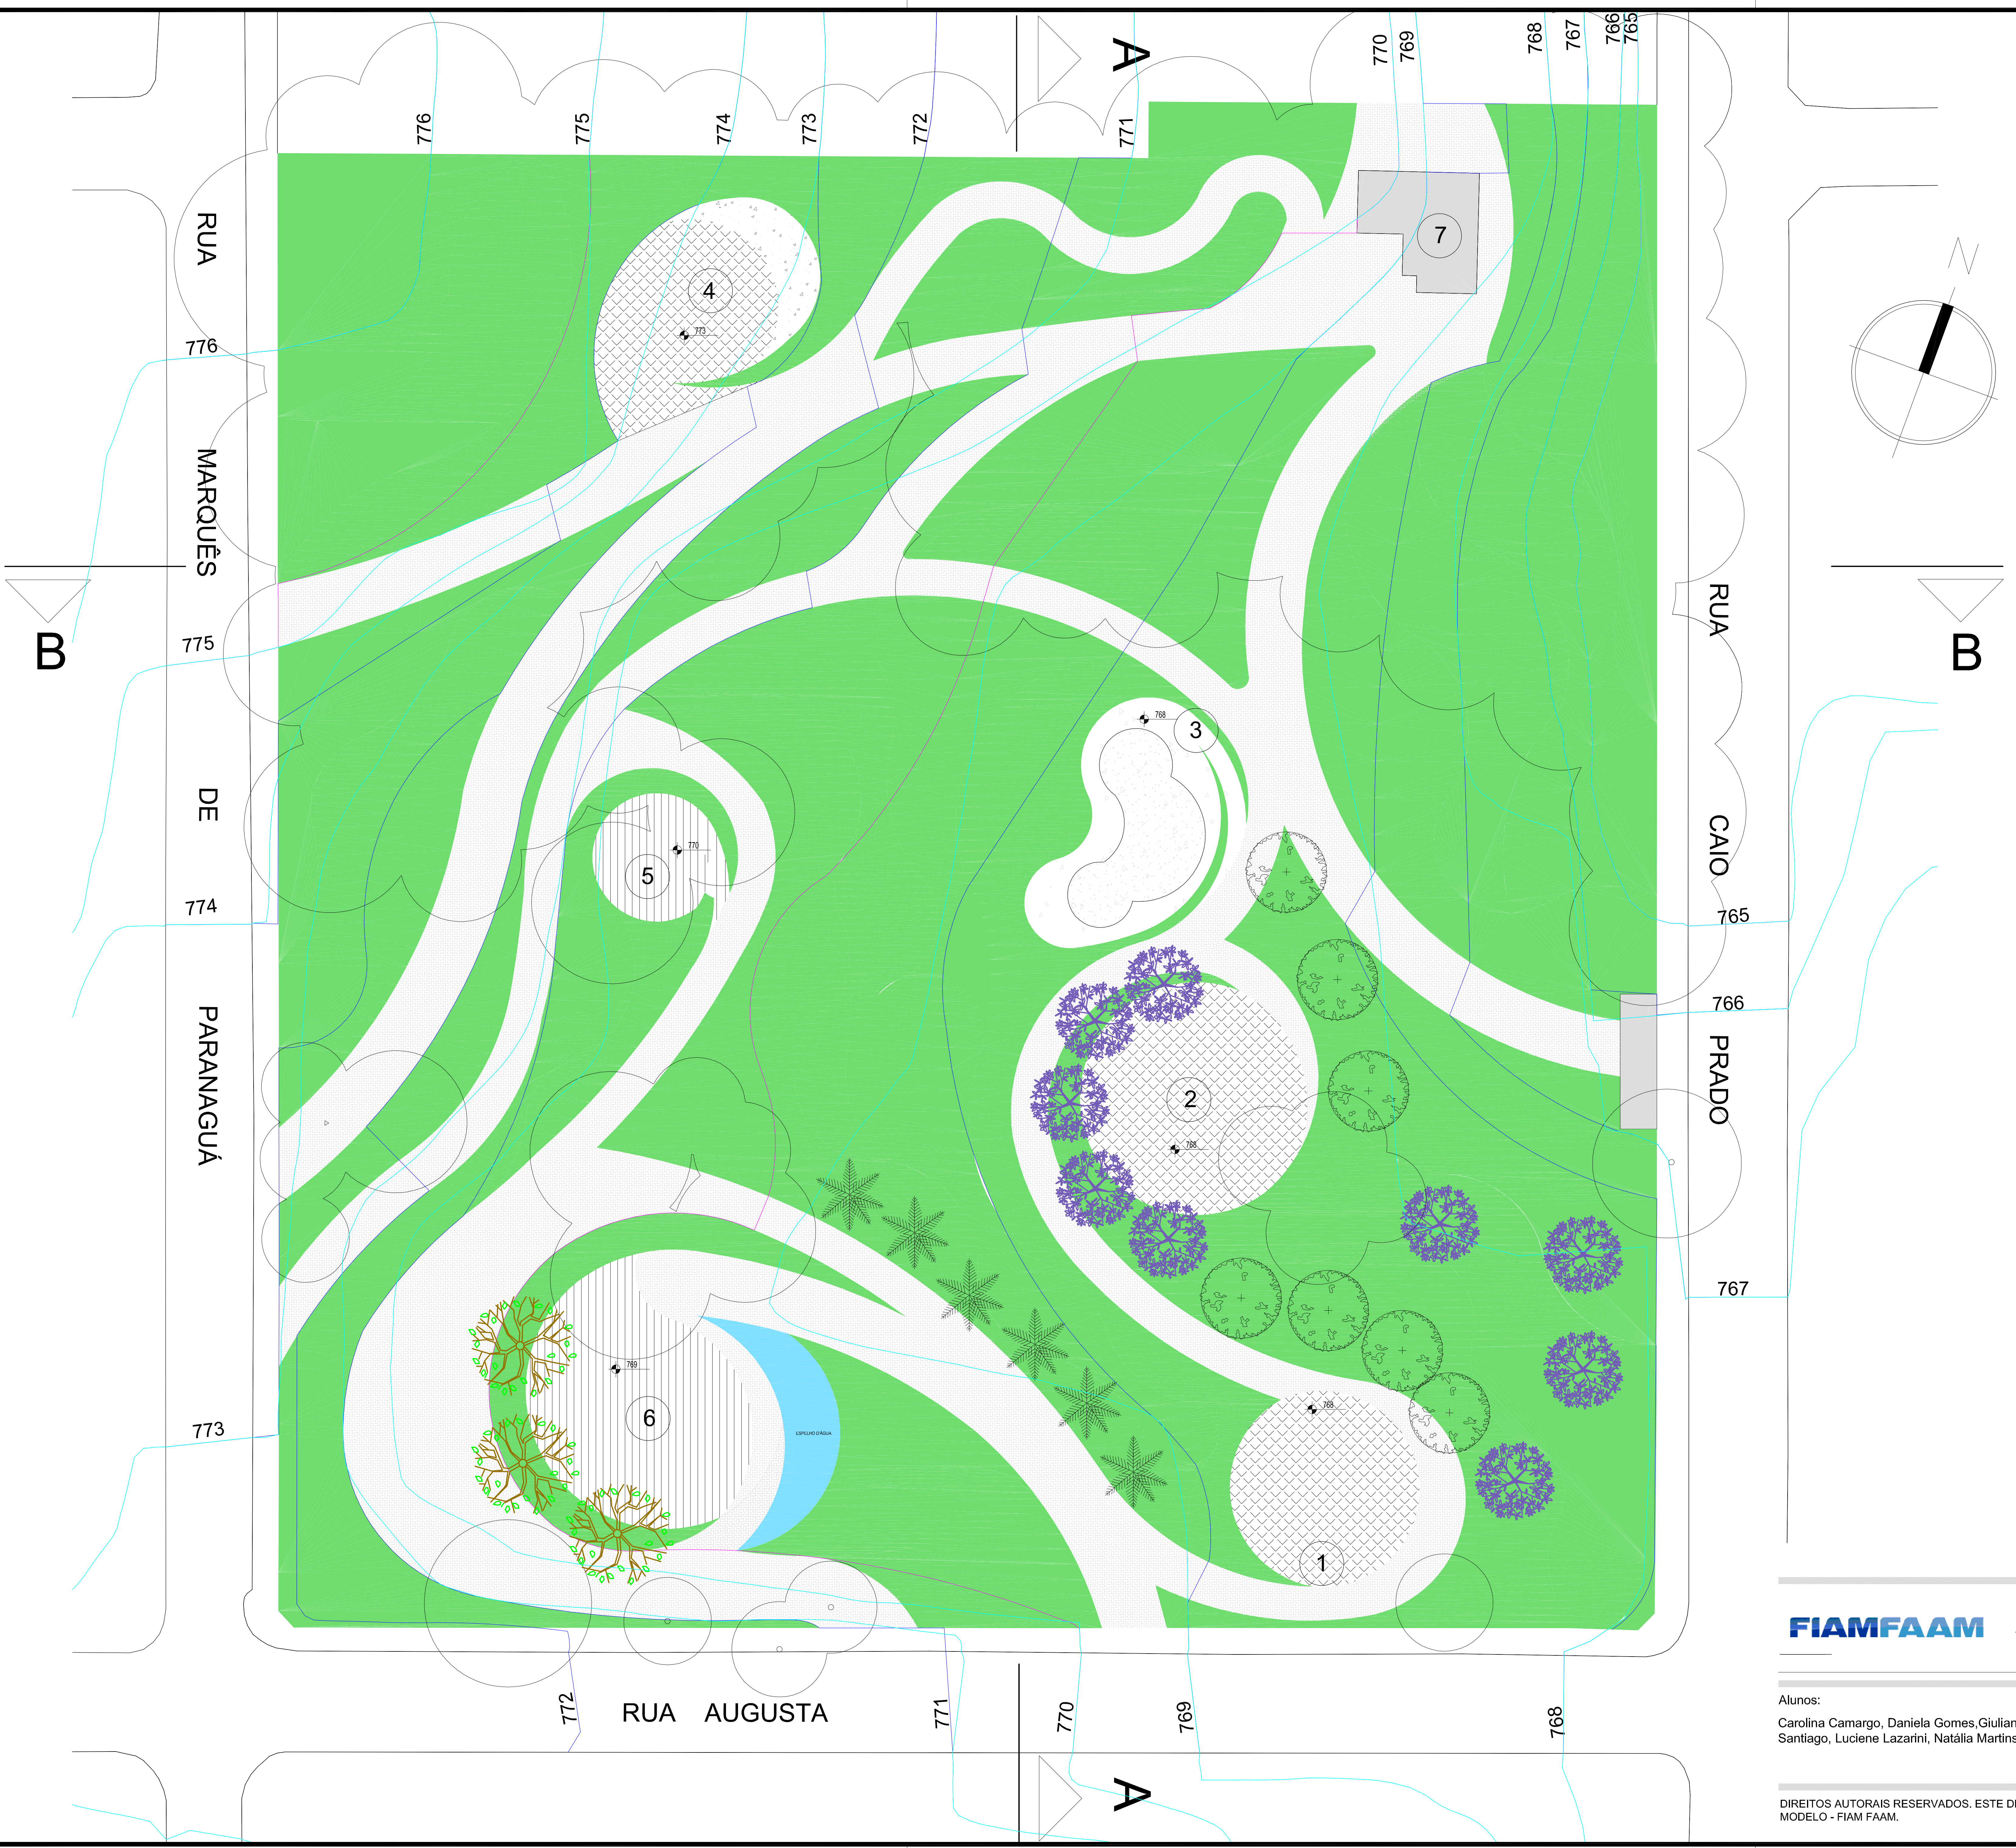

LEGENDA

- Piso intertravado de concreto
- Piso ecológico intertravado feito de pneu
- Deck de madeira
- Pedrisco
- Espelho d'água
- Edificação tombado
- Vegetação
- Curva de nível Mestra
- Curva de nível Intermediária
- Curva atual
- Concreto

1. ÁREA DOS IDOSOS
2. PLAYGROUND
3. PISTA DE SKATE
4. ÁREA DO PET
5. ÁREA DE LEITURA E DESCANSO
6. ANFITEATRO
7. ADMINISTRAÇÃO

FIAMFAAM

Escritório Modelo
Av. Lins de Vasconcelos, 3406.Vila Mariana.
São Paulo - SP

Alunos:
Carolina Camargo, Daniela Gomes,Giuliana Takahashi, Luciana Santiago, Luciene Lazarini, Natália Martins e Bruno Massao.

Cliente: Associação dos moradores Parque Augusta
PARQUE AUGUSTA
Rua Marquês de Paranaguá X Rua Augusta X Rua Caio Prado - Consolação - SP

PLANTA-IMPLANTAÇÃO

Projeto		desenho: Escritório Modelo		folha: 01/06
escala: 1:500	unidade: metro	data: 00/00/00	revisão: 00	

DIREITOS AUTORAIS RESERVADOS. ESTE DESENHO NÃO PODERÁ SER MODIFICADO SEM A PRÉVIA AUTORIZAÇÃO FORMAL DO ESCRITÓRIO MODELO - FIAM FAAM.